


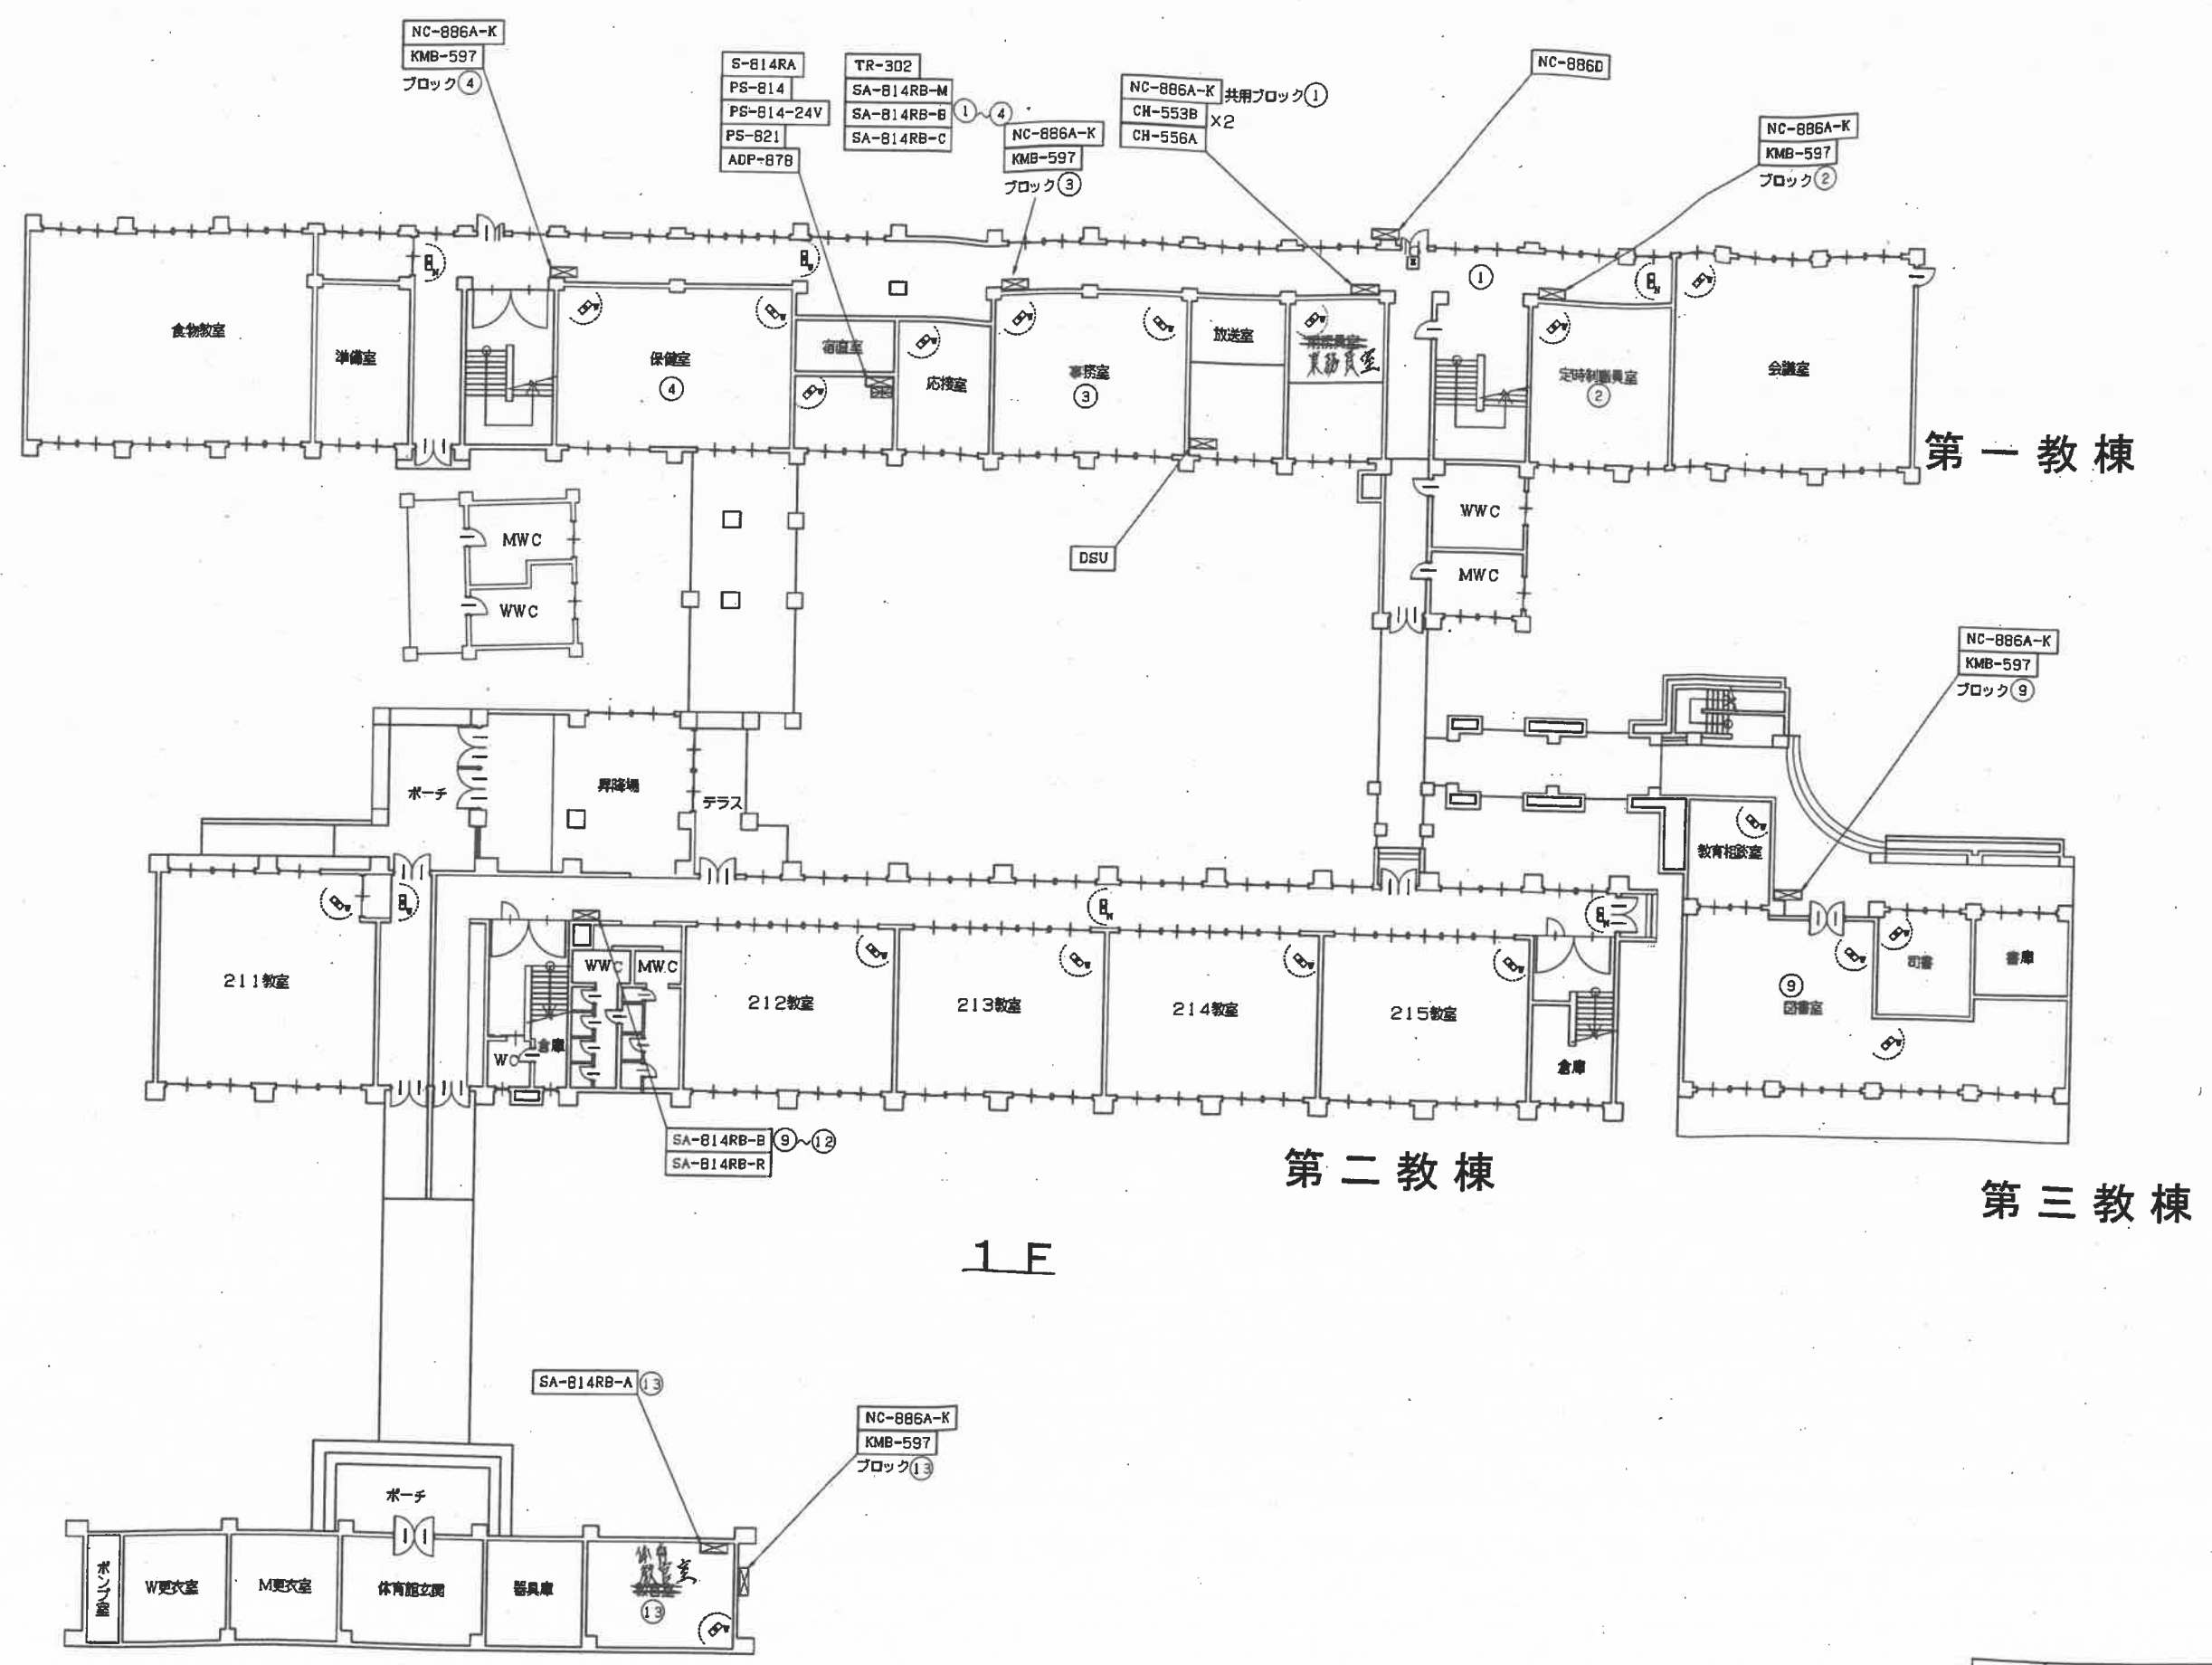


☆品名個数の内○印は売却を示す。

記 号	品 名	
1		
2		
3	○ 開閉センサー	
4	 空間センサー (立体型)	3
5	 空間センサー (面型)	1
6		
7	 火災受信機 (甲設備)	
8		
9		
10		
11		
12		
13		
14		
15		
16		
17		
18		
19		
20		
21		
22		
23		
24		
25		
26	CH-553B チェックボックス CH-553B	2
27	CH-556A チェックボックス CH-556A	1
28	II 電気錠	1
29	ADP-87B ホロアクセスアダプター	1
30	DSU 回線終端装置	1
31	TR-302 伝送装置	1
32	SA-814RB-A 中継器 A SA-814RB-A	1
33	SA-814RB-B 中継器 B SA-814RB-B	3
34	SA-814RB-C 中継器 C SA-814RB-C	1
35	SA-814RB-M 中継器 M SA-814RB-M	1
36	SA-814RB-R 中継器 R SA-814RB-R	1
37	IBB-597 警備鍵保管装置	9
38		
39	NC-886D NC-886D 非接触リーダー	1
40	NC-886A-K NC-886A-K 非接触リーダー	10
41	PS-814 PS-814 電源装置	1
42	PS-814-24V PS-814-24V 電源装置	2
43	PS-821 PS-821 電源装置	2
44	S-814RA S-814RA アラームセンサー	

[illegible][illegible]




一連番号	4818
管理番号	09-353362
設備番号	

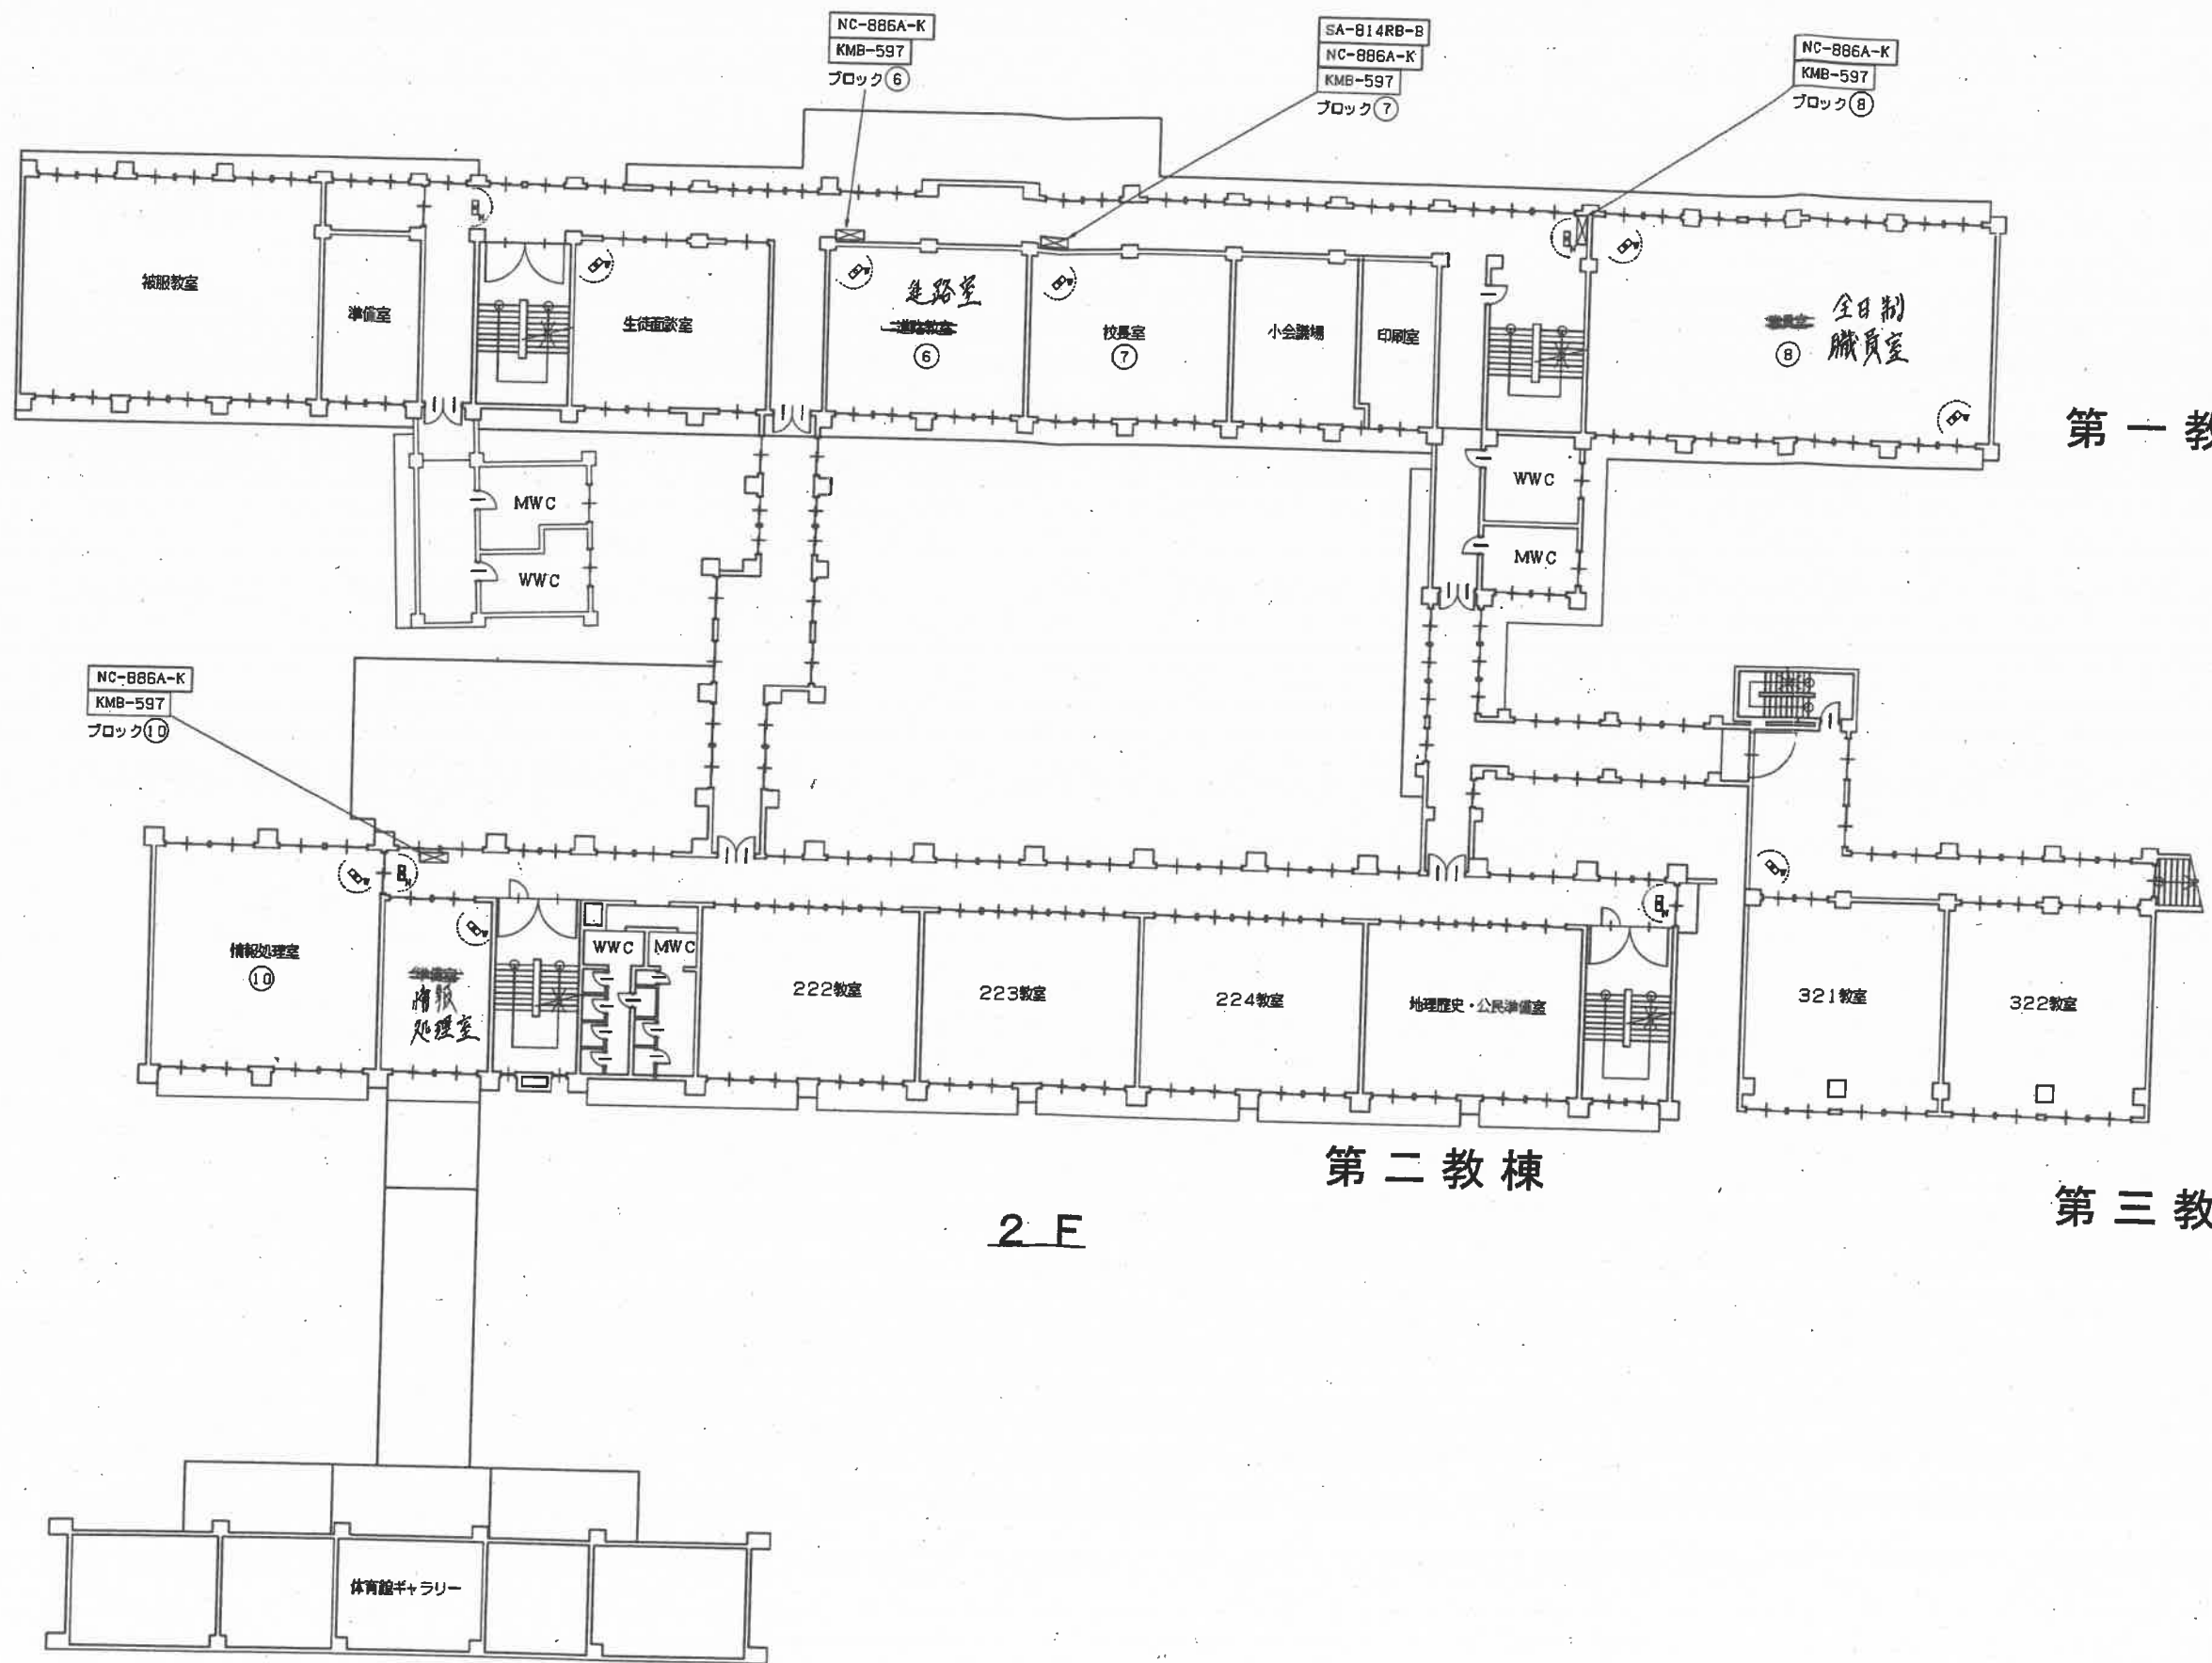


1/300

一連番号	4818
管理番号	09-353362
号機番号	

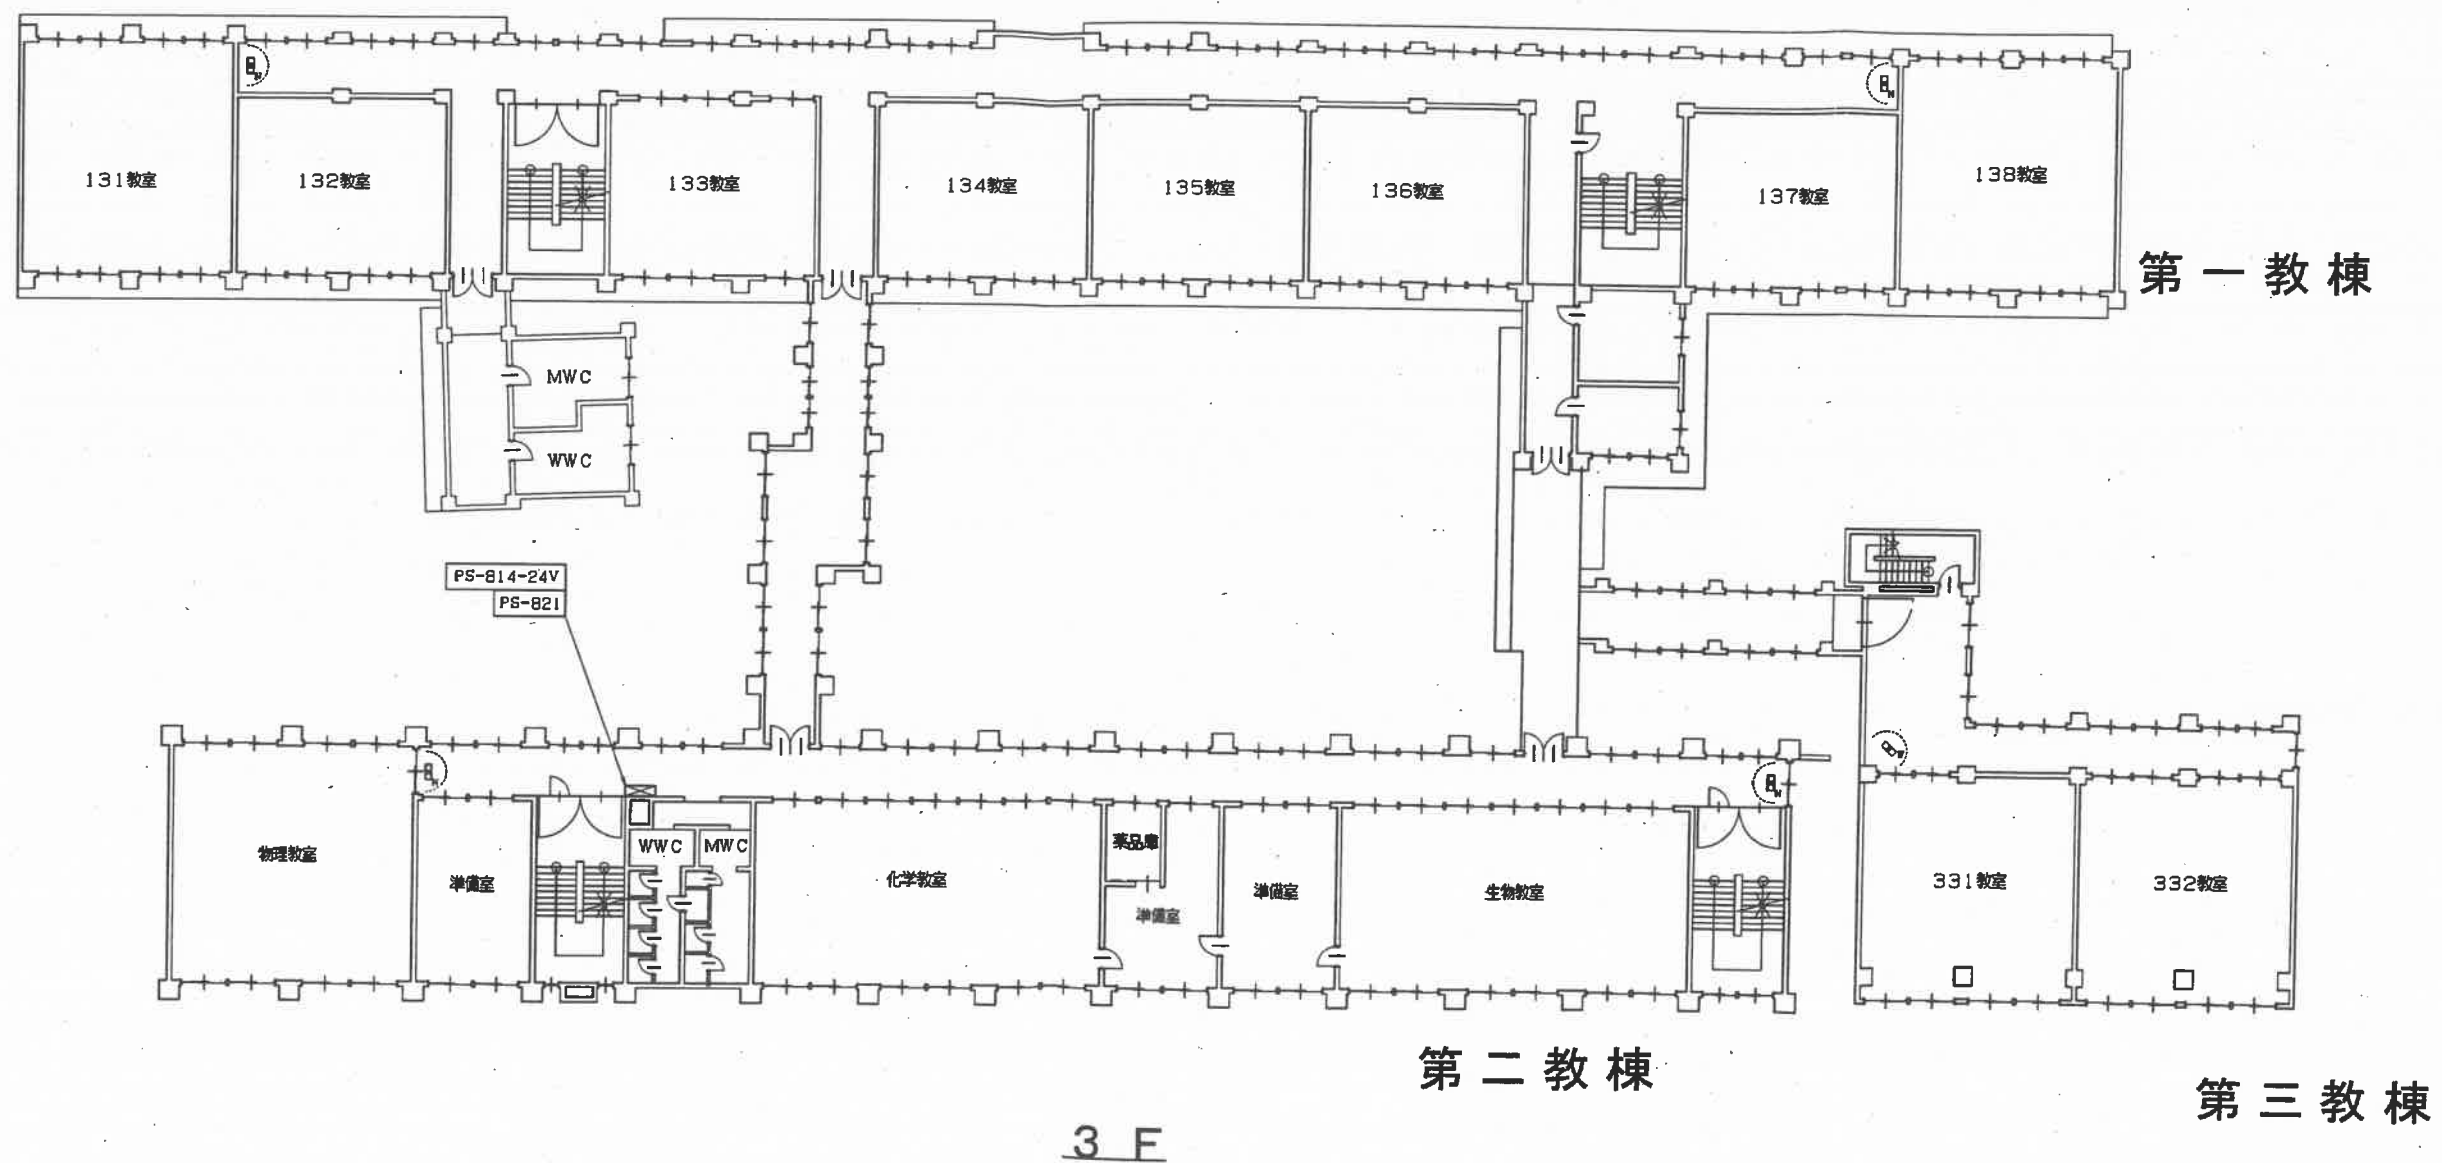

一連番号	4818
管理番号	09-353362
号機番号	

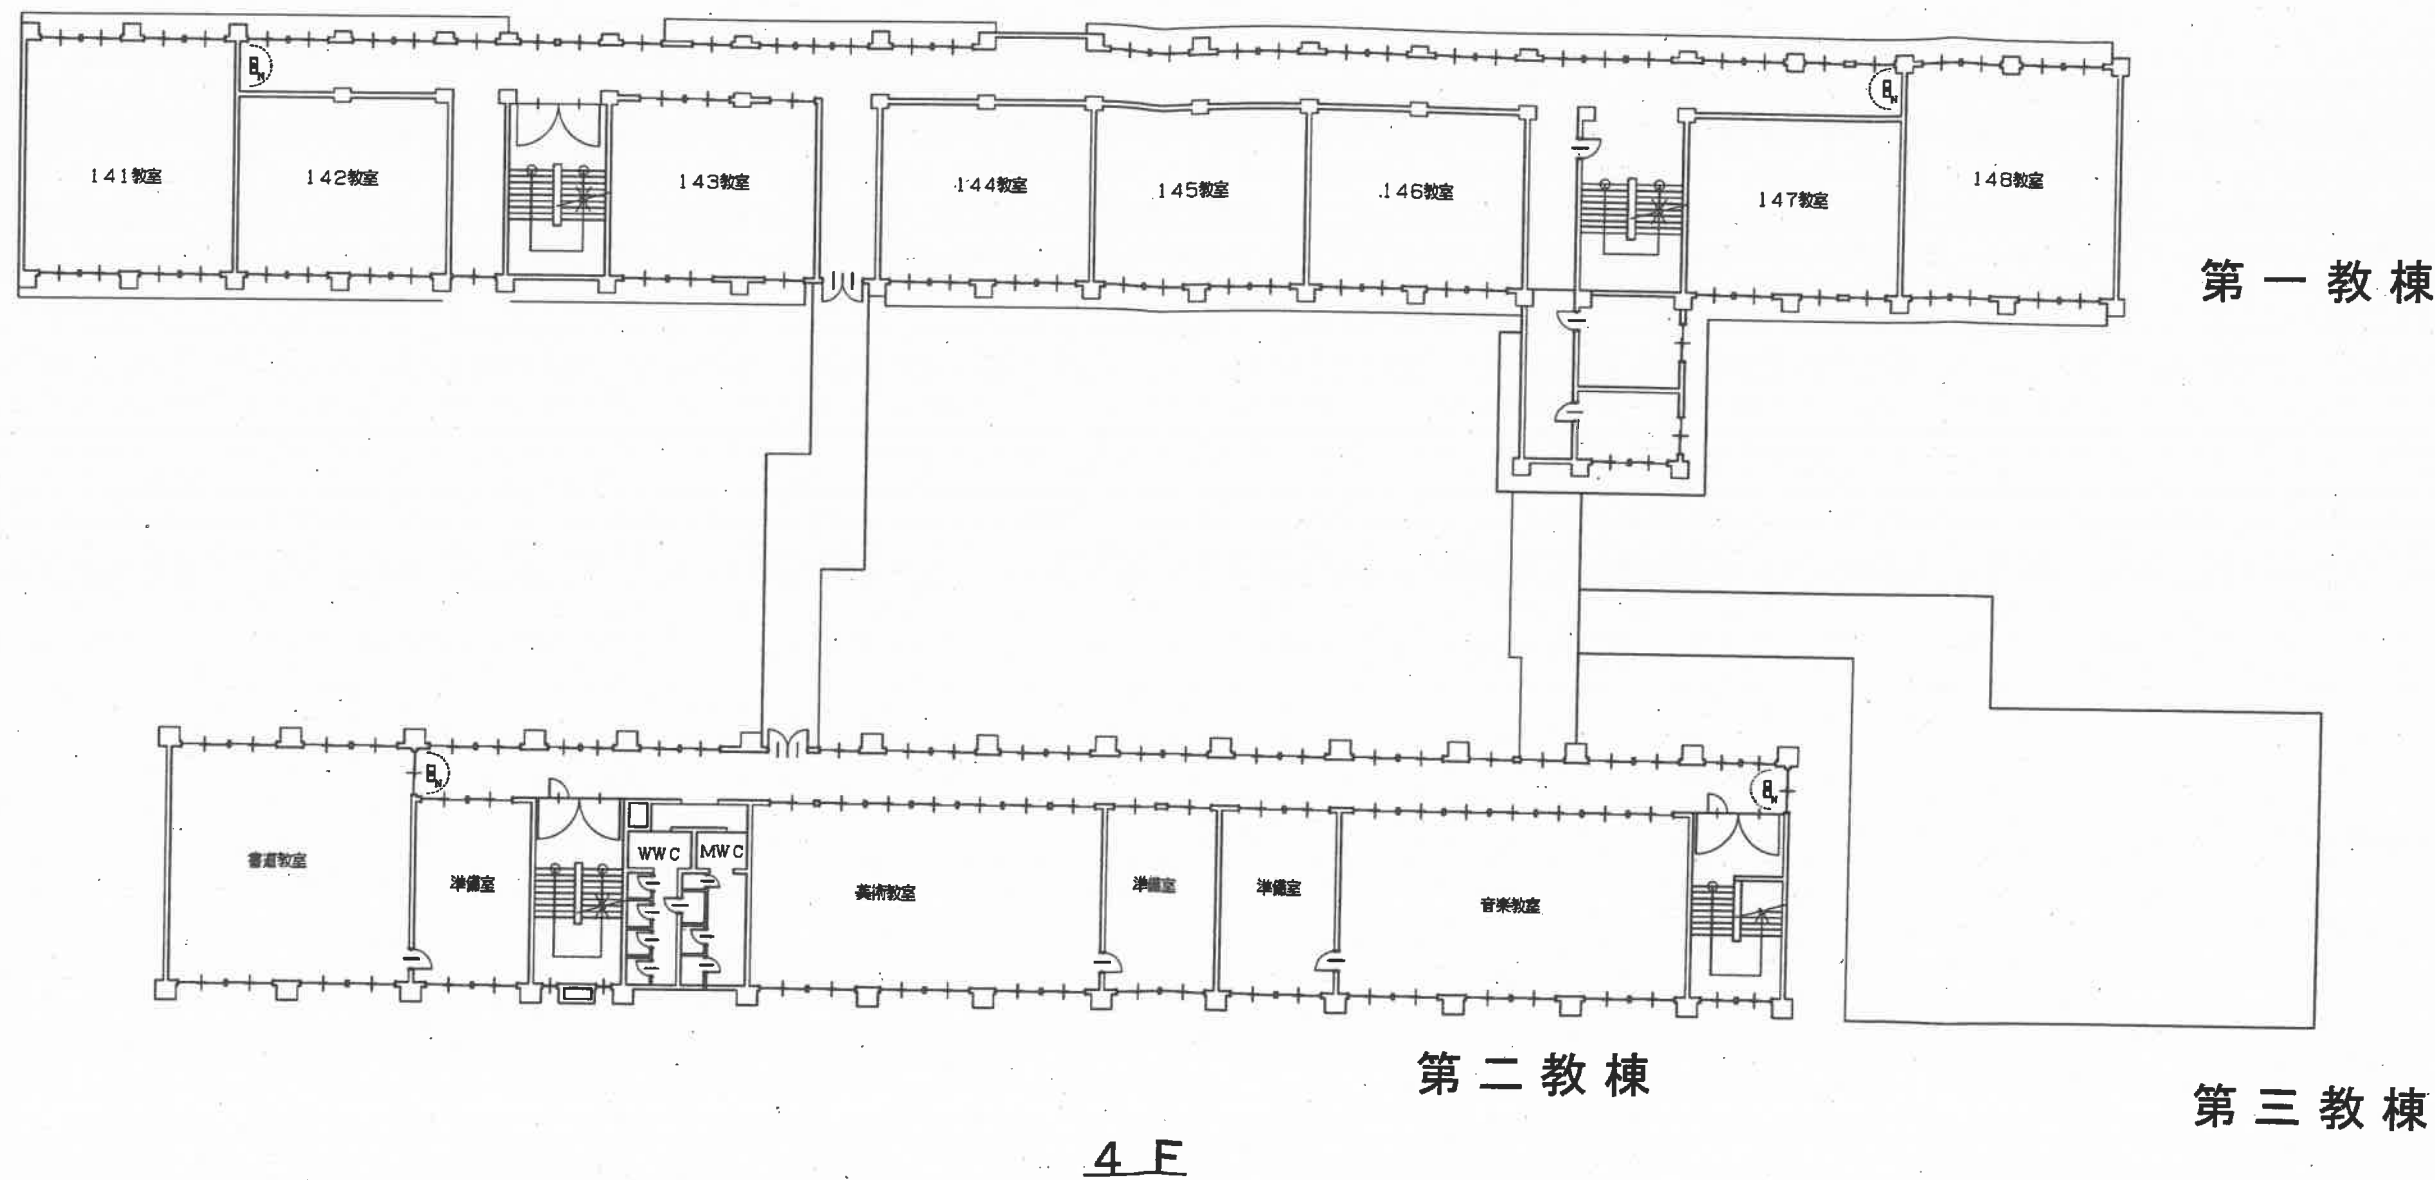

一連番号	4818	
管理番号	09-353362	
号機番号		